



Zespół mieszkaniowy MIESZKO

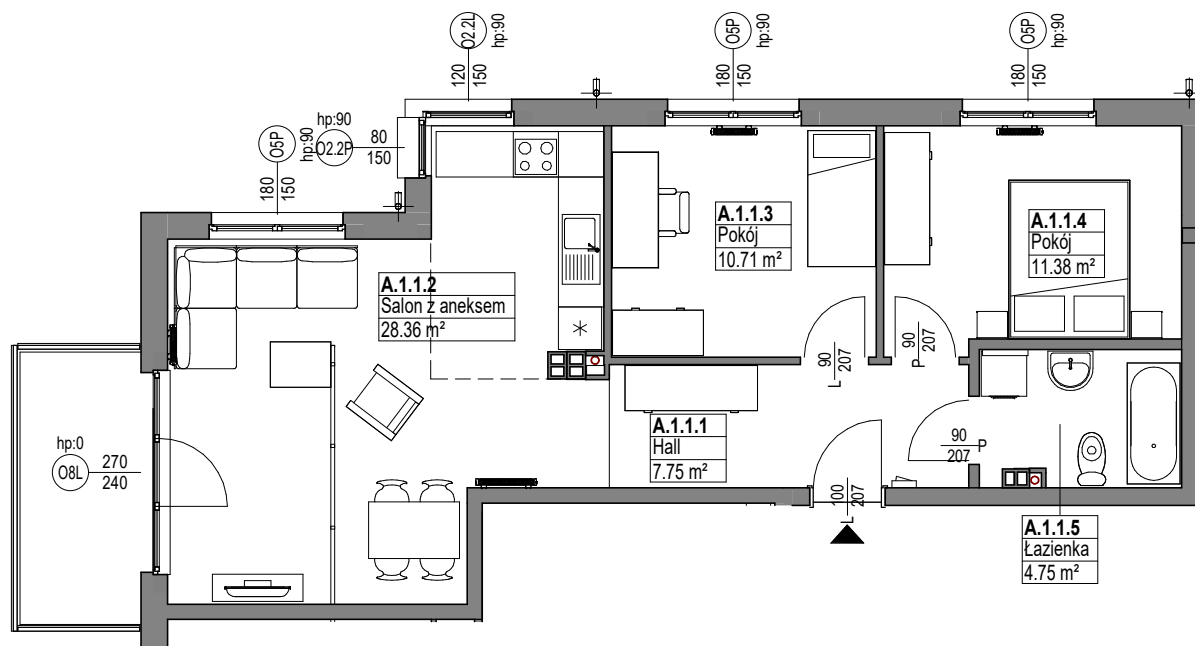


skala 1:100

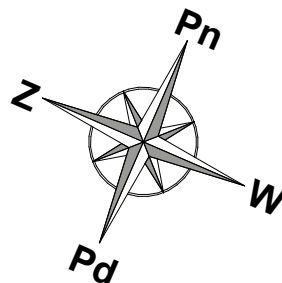

MIESZKANIE A.1.1

Nazwa	Numer	Pow
Hall	A.1.1.1	7.75 m ²
Salon z aneksem	A.1.1.2	28.36 m ²
Pokój	A.1.1.3	10.71 m ²
Pokój	A.1.1.4	11.38 m ²
Łazienka	A.1.1.5	4.75 m ²
		62.95 m ²

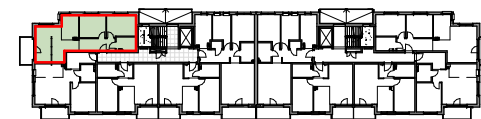

PIĘTRO 1

Nr budynku: A

Adres obiektu: ul. Mieszka I, Lębork
działka nr 299/7, obr.11