



Zespół mieszkaniowy MIESZKO

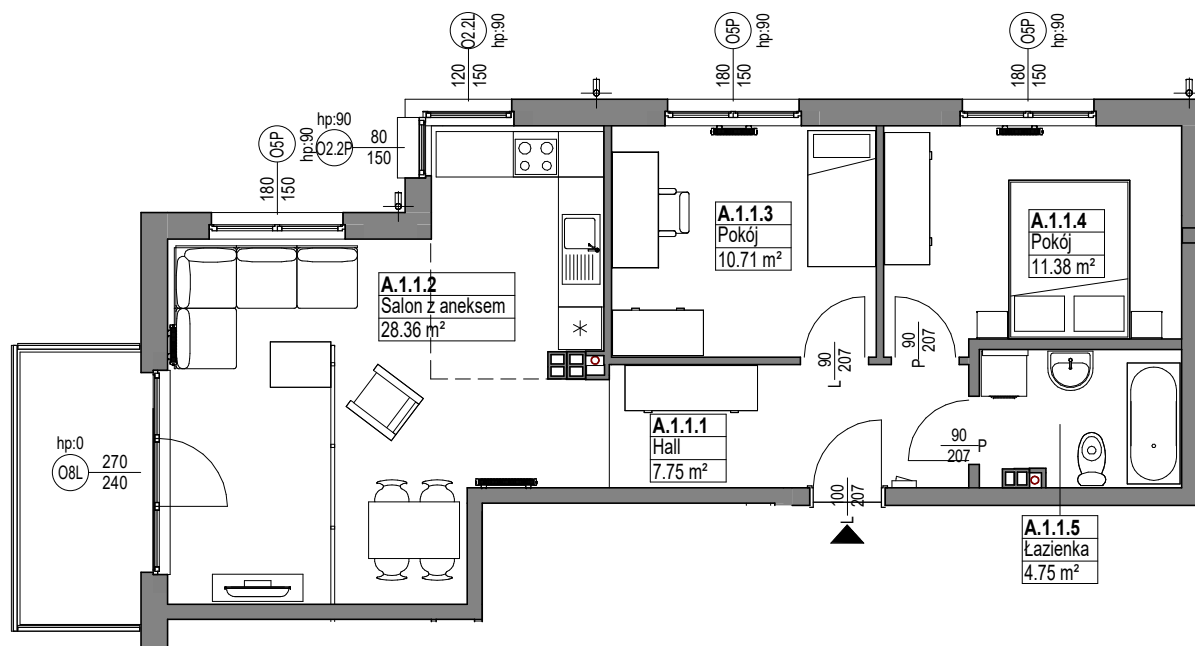


skala 1:100

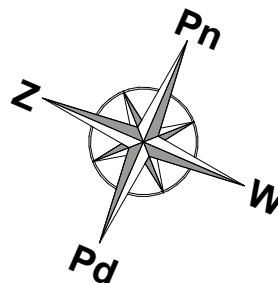

MIESZKANIE A.1.1

| Nazwa | Numer | Pow |
|-----------------|---------|----------------------|
| Hall | A.1.1.1 | 7.75 m ² |
| Salon z aneksem | A.1.1.2 | 28.36 m ² |
| Pokój | A.1.1.3 | 10.71 m ² |
| Pokój | A.1.1.4 | 11.38 m ² |
| Łazienka | A.1.1.5 | 4.75 m ² |
| | | 62.95 m ² |

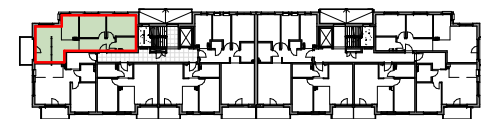

PIĘTRO 1

Nr budynku: B

Adres obiektu: ul. Mieszka I, Lębork
działka nr 299/7, obr.11