



Zespół mieszkaniowy MIESZKO

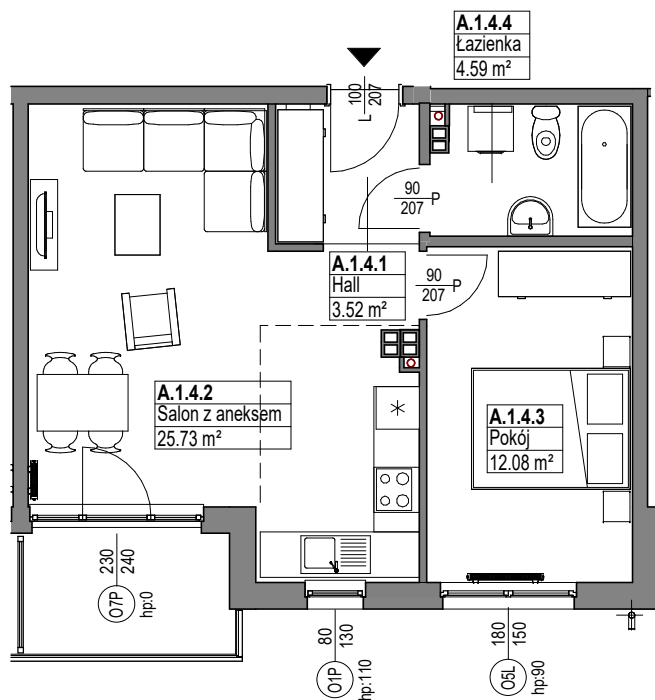


skala 1:100

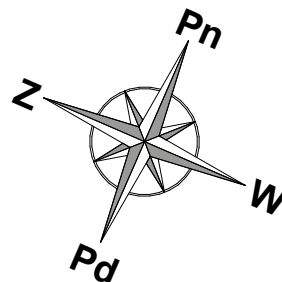

MIESZKANIE A.1.4

Nazwa	Numer	Pow
Hall	A.1.4.1	3.52 m ²
Salon z aneksem	A.1.4.2	25.73 m ²
Pokój	A.1.4.3	12.08 m ²
Łazienka	A.1.4.4	4.59 m ²

45.91 m²

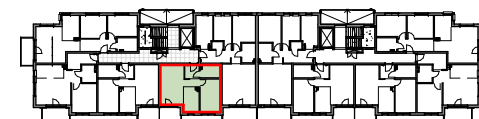

PIĘTRO 1

Nr budynku: A

Adres obiektu: ul. Mieszka I, Lębork
działka nr 299/7, obr. 11