



Zespół mieszkaniowy MIESZKO

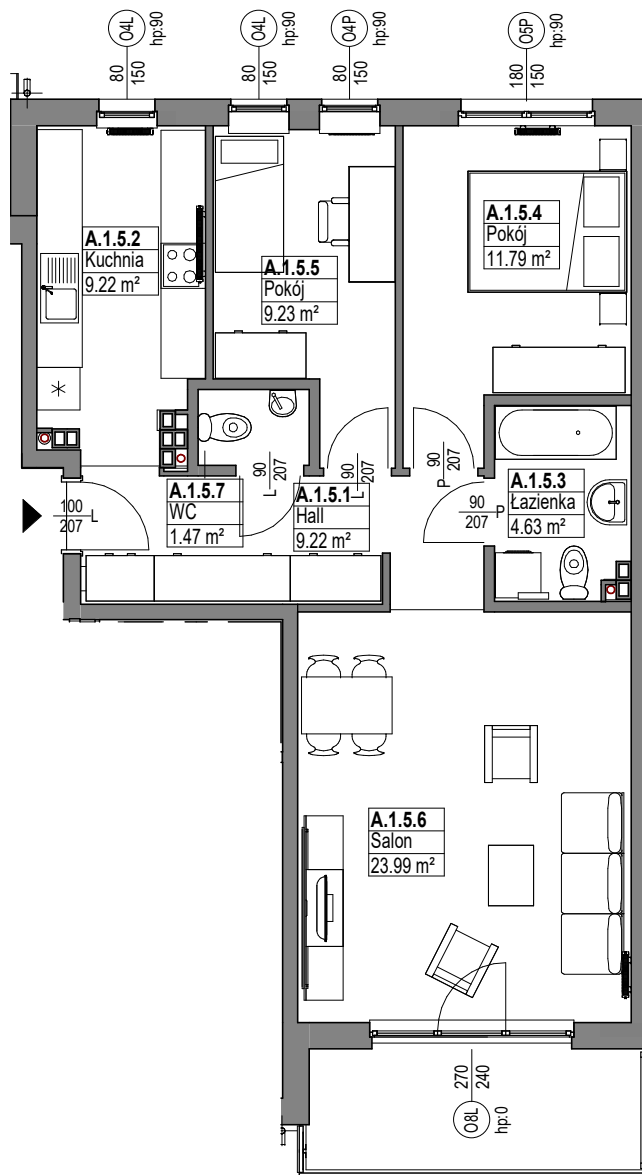


skala 1:100

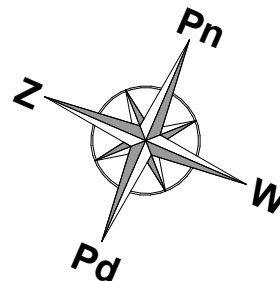

MIESZKANIE A.1.5

Nazwa	Numer	Pow
Hall	A.1.5.1	9.22 m ²
Kuchnia	A.1.5.2	9.22 m ²
Łazienka	A.1.5.3	4.63 m ²
Pokój	A.1.5.4	11.79 m ²
Pokój	A.1.5.5	9.23 m ²
Salon	A.1.5.6	23.99 m ²
WC	A.1.5.7	1.47 m ²

69.55 m²

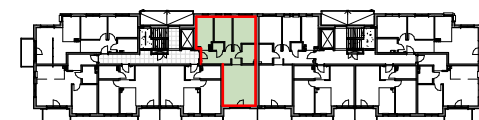

PIĘTRO 1

Nr budynku: A

Adres obiektu: ul. Mieszka I, Lębork
działka nr 299/7, obr.11