



# Zespół mieszkaniowy MIESZKO

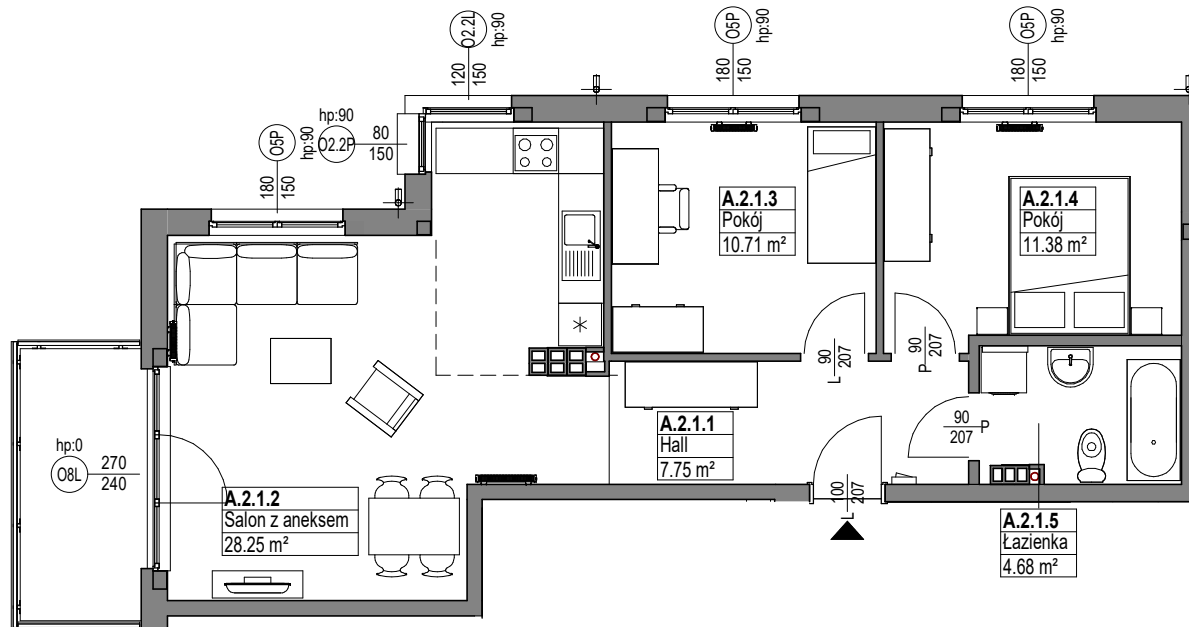


skala 1:100

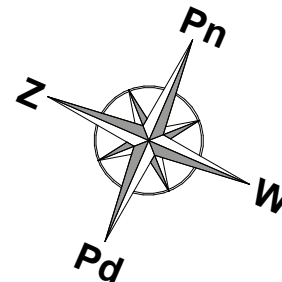

## MIESZKANIE A.2.1

Nazwa	Numer	Pow
Hall	A.2.1.1	7.75 m <sup>2</sup>
Salon z aneksem	A.2.1.2	28.25 m <sup>2</sup>
Pokój	A.2.1.3	10.71 m <sup>2</sup>
Pokój	A.2.1.4	11.38 m <sup>2</sup>
Łazienka	A.2.1.5	4.68 m <sup>2</sup>
		62.78 m <sup>2</sup>

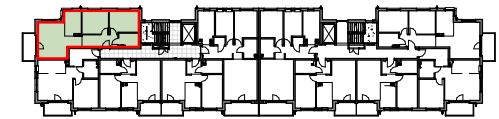

PIĘTRO 2

Nr budynku:

A

Adres obiektu:

ul. Mieszka I, Lębork  
działka nr 299/7, obr.11