



Zespół mieszkaniowy MIESZKO

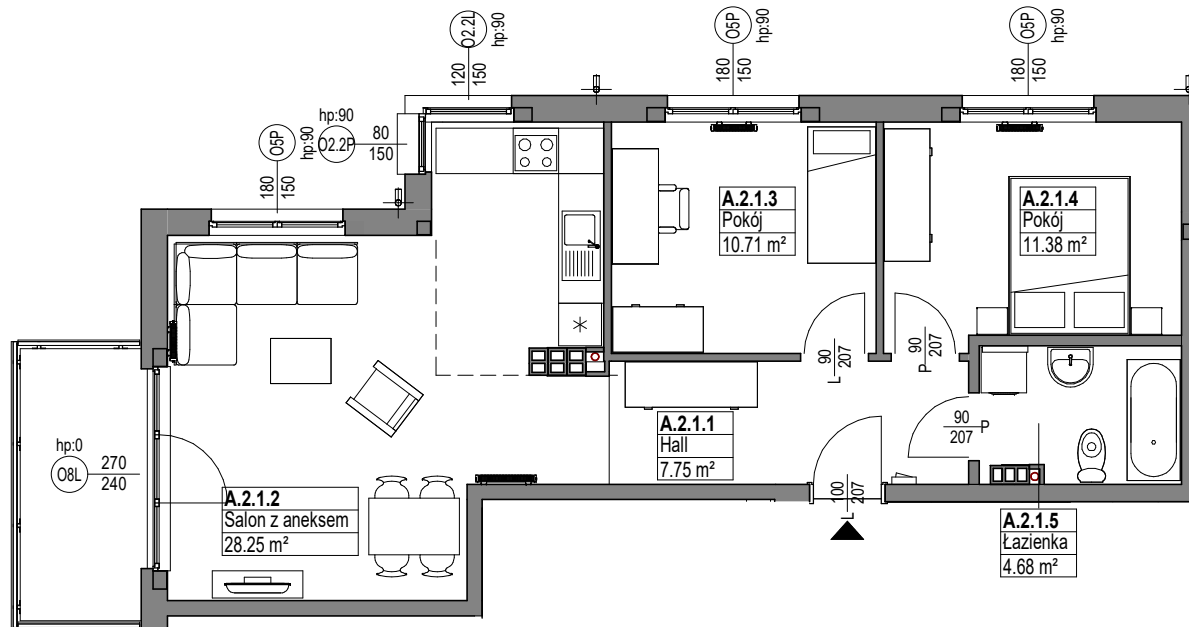


skala 1:100

MIESZKANIE A.2.1

Nazwa	Numer	Pow
Hall	A.2.1.1	7.75 m ²
Salon z aneksem	A.2.1.2	28.25 m ²
Pokój	A.2.1.3	10.71 m ²
Pokój	A.2.1.4	11.38 m ²
Łazienka	A.2.1.5	4.68 m ²
		62.78 m ²

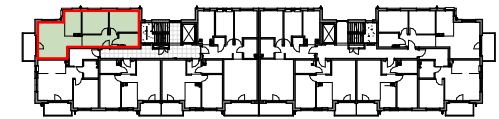

PIĘTRO 2

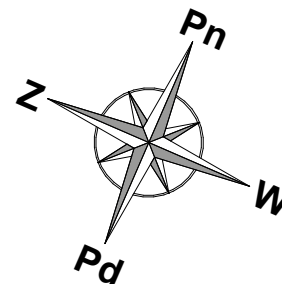

Nr budynku: B

Adres obiektu: ul. Mieszka I, Lębork
działka nr 299/7, obr.11