



Zespół mieszkaniowy MIESZKO

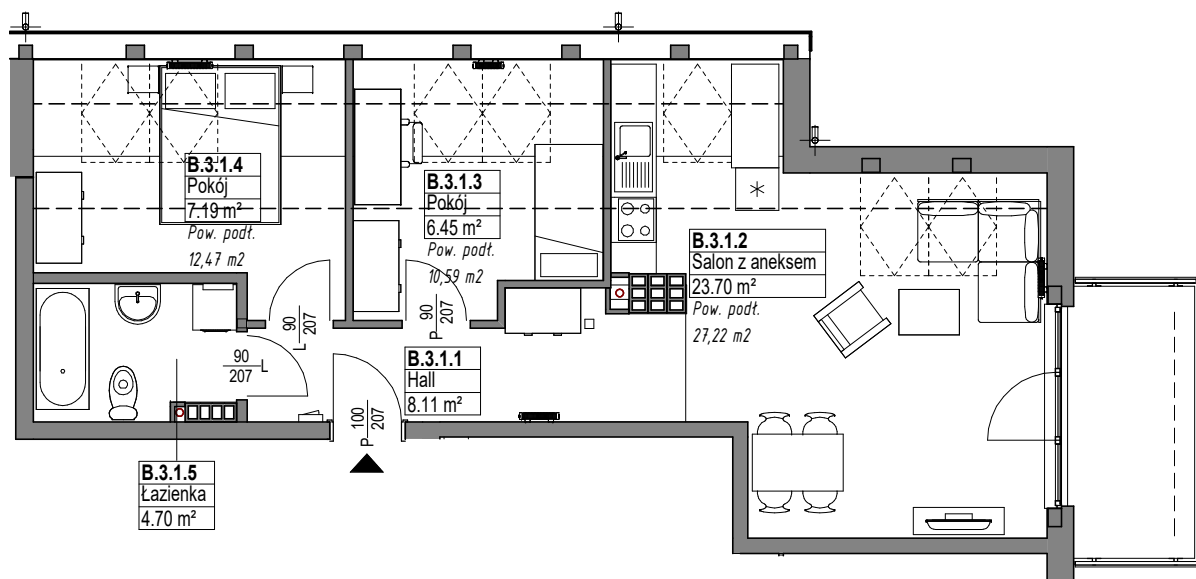

skala 1:100

MIESZKANIE B.3.1

Nazwa	Numer	Pow
Hall	B.3.1.1	8.11 m ²
Salon z aneksem	B.3.1.2	23.70 m ²
Pokój	B.3.1.3	6.45 m ²
Pokój	B.3.1.4	7.19 m ²
Łazienka	B.3.1.5	4.70 m ²
		50.14 m ²

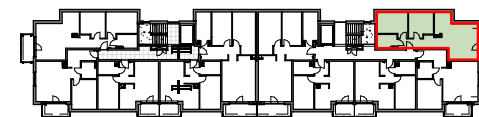

PIĘTRO 3

Nr budynku:

A

Adres obiektu:

ul. Mieszka I, Lębork
działka nr 299/7, obr.11