



Zespół mieszkaniowy MIESZKO

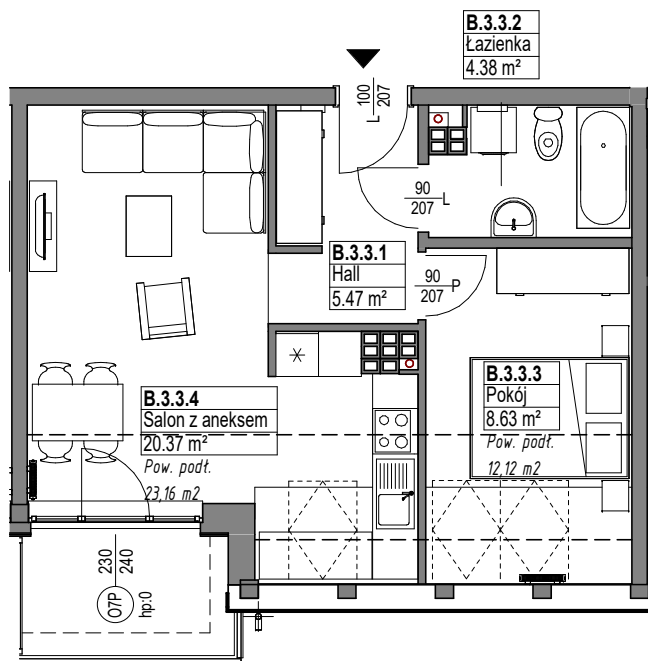

skala 1:100

MIESZKANIE B.3.3

Nazwa	Numer	Pow
Hall	B.3.3.1	5.47 m ²
Łazienka	B.3.3.2	4.38 m ²
Pokój	B.3.3.3	8.63 m ²
Salon z aneksem	B.3.3.4	20.37 m ²
		38.85 m ²

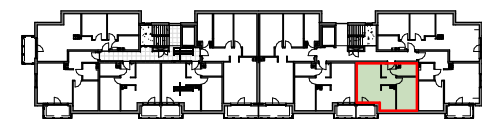

PIĘTRO 3

Nr budynku:

A

Adres obiektu:

ul. Mieszka I, Lębork
działka nr 299/7, obr.11