



Zespół mieszkaniowy MIESZKO

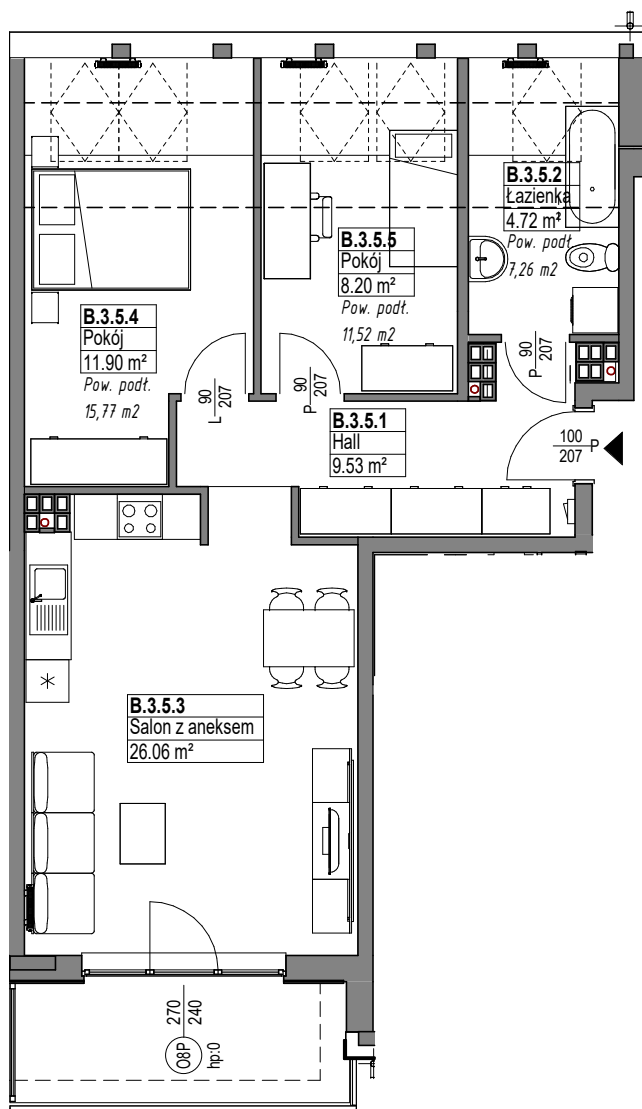


skala 1:100

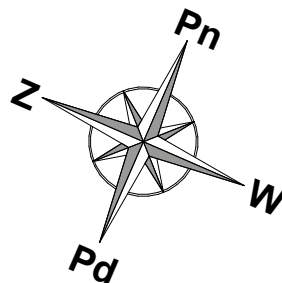

MIESZKANIE B.3.5

Nazwa	Numer	Pow
Hall	B.3.5.1	9.53 m ²
Łazienka	B.3.5.2	4.72 m ²
Salon z aneksem	B.3.5.3	26.06 m ²
Pokój	B.3.5.4	11.90 m ²
Pokój	B.3.5.5	8.20 m ²
		60.42 m ²

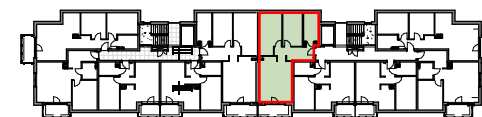

PIĘTRO 3

Nr budynku: A

Adres obiektu: ul. Mieszka I, Lębork
działka nr 299/7, obr.11