



# Zespół mieszkaniowy MIESZKO

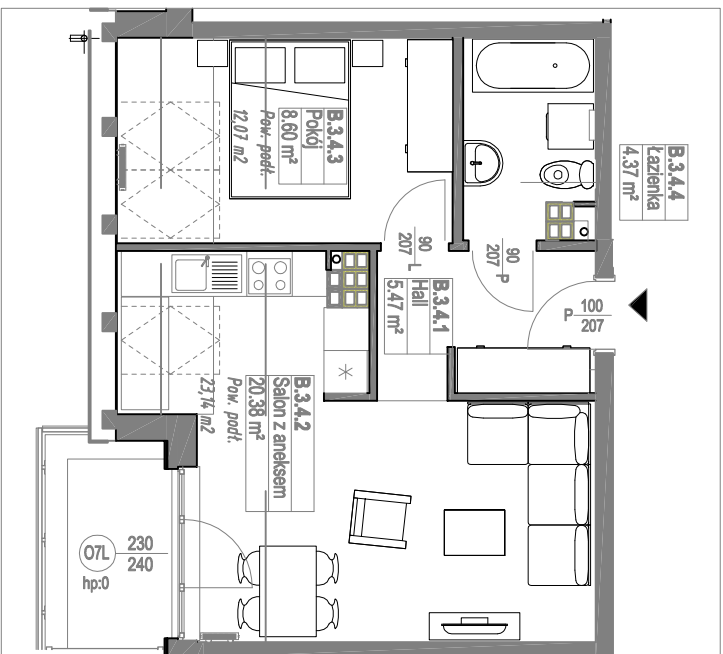

skala 1:100

## MIESZKANIE B.3.4

Nazwa	Numer	Pow
Hall	B.3.4.1	5.47 m <sup>2</sup>
Salon z aneksem	B.3.4.2	20.38 m <sup>2</sup>
Pokój	B.3.4.3	8.60 m <sup>2</sup>
Łazienka	B.3.4.4	4.37 m <sup>2</sup>
		38.81 m <sup>2</sup>

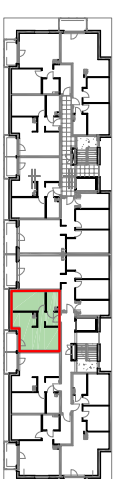

## PIĘTRO 3

Nr budynku:

B

Adres obiektu: ul. Mieszka I, Lębork  
działka nr 299/7, obr. 11