



# Zespół mieszkaniowy MIESZKO

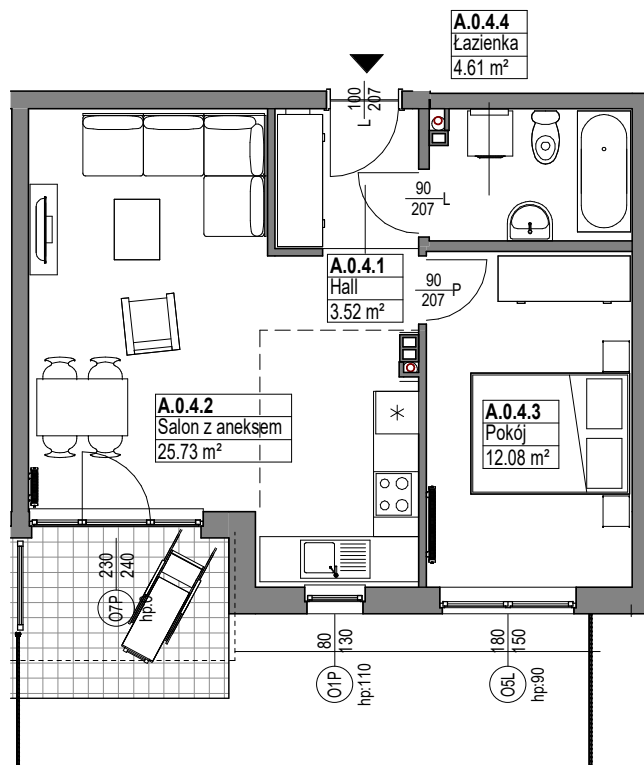


skala 1:100

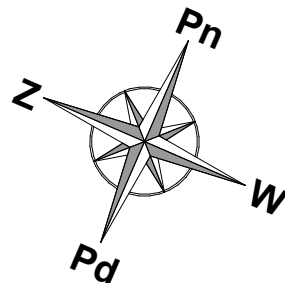

## MIESZKANIE A.0.4

Nazwa	Numer	Pow
Hall	A.0.4.1	3.52 m <sup>2</sup>
Salon z aneksem	A.0.4.2	25.73 m <sup>2</sup>
Pokój	A.0.4.3	12.08 m <sup>2</sup>
Łazienka	A.0.4.4	4.61 m <sup>2</sup>
		45.93 m <sup>2</sup>

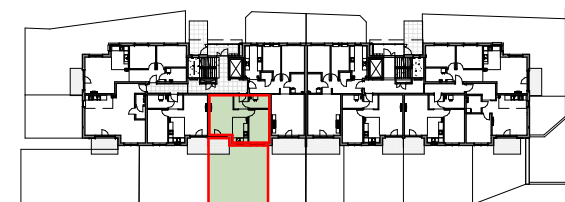

PARTER

Nr budynku: C

Adres obiektu: ul. Mieszka I, Lębork  
działka nr 299/7, obr.11