



# Zespół mieszkaniowy MIESZKO

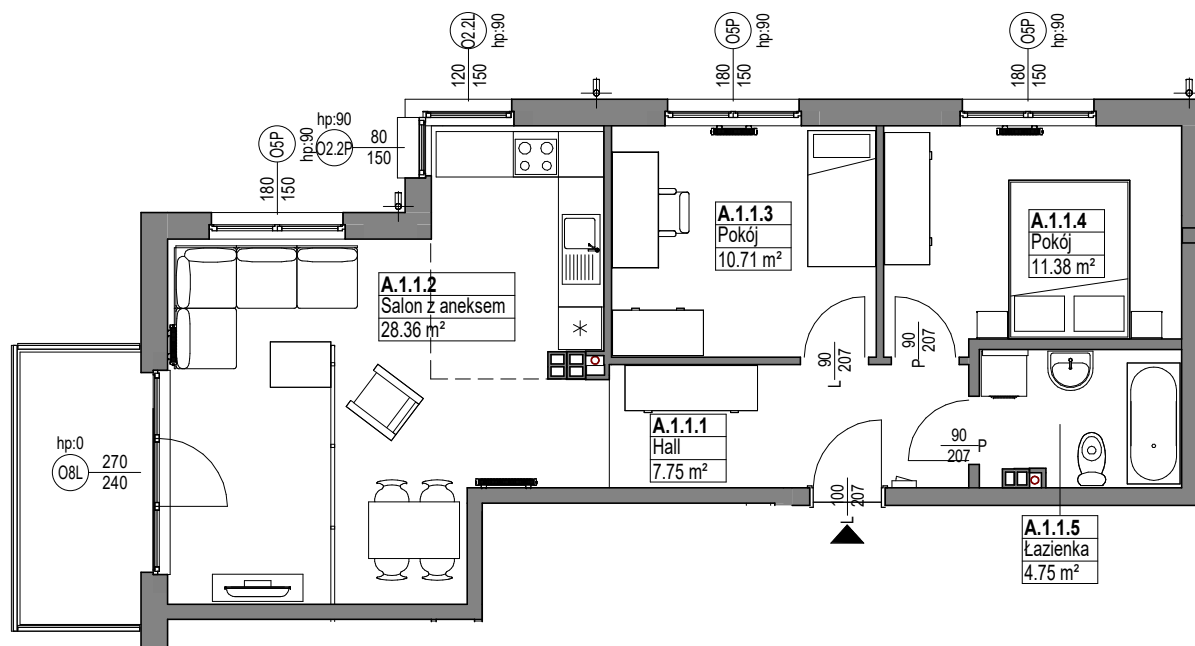


skala 1:100

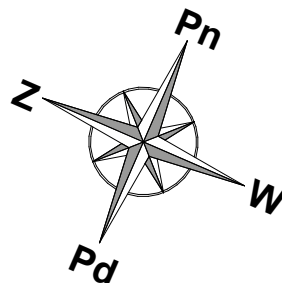

## MIESZKANIE A.1.1

Nazwa	Numer	Pow
Hall	A.1.1.1	7.75 m <sup>2</sup>
Salon z aneksem	A.1.1.2	28.36 m <sup>2</sup>
Pokój	A.1.1.3	10.71 m <sup>2</sup>
Pokój	A.1.1.4	11.38 m <sup>2</sup>
Łazienka	A.1.1.5	4.75 m <sup>2</sup>
		62.95 m <sup>2</sup>

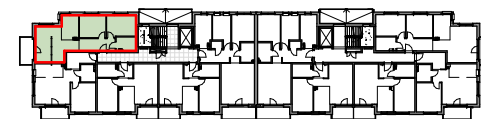

PIĘTRO 1

Nr budynku: C

Adres obiektu: ul. Mieszka I, Lębork  
działka nr 299/7, obr.11