



Zespół mieszkaniowy MIESZKO

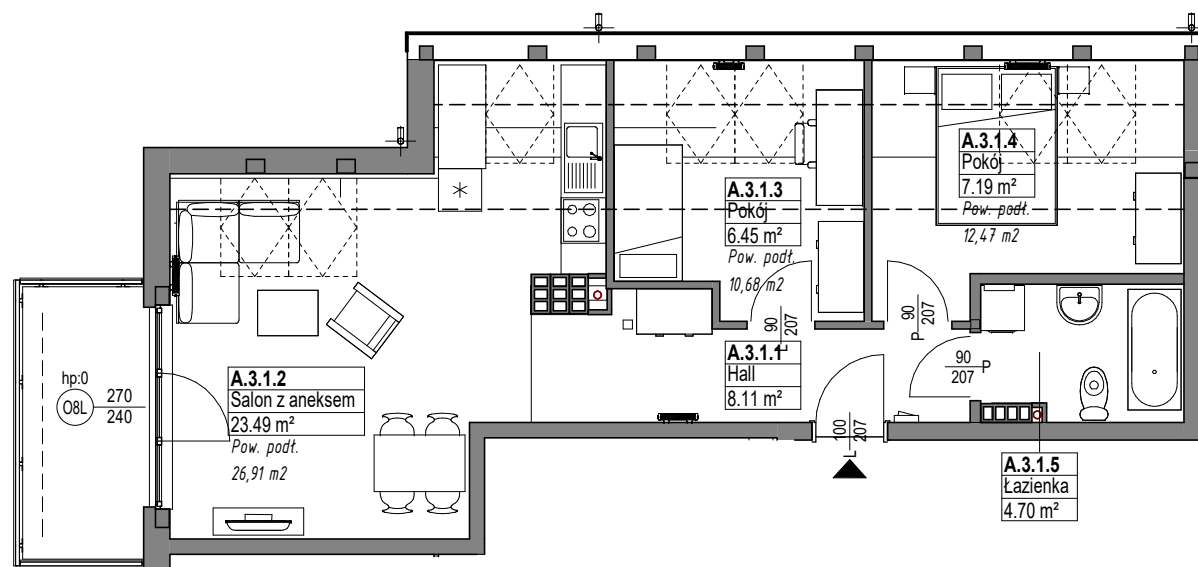


skala 1:100

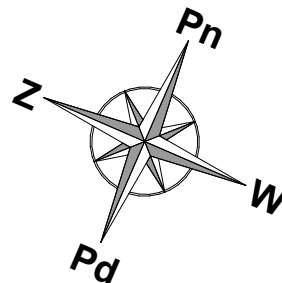

MIESZKANIE A.3.1

Nazwa	Numer	Pow
Hall	A.3.1.1	8.11 m ²
Salon z aneksem	A.3.1.2	23.49 m ²
Pokój	A.3.1.3	6.45 m ²
Pokój	A.3.1.4	7.19 m ²
Łazienka	A.3.1.5	4.70 m ²
		49.94 m ²

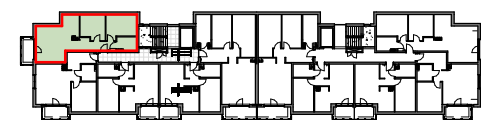

PIĘTRO 3

Nr budynku: C

Adres obiektu: ul. Mieszka I, Lębork
działka nr 299/7, obr.11