



# Zespół mieszkaniowy MIESZKO

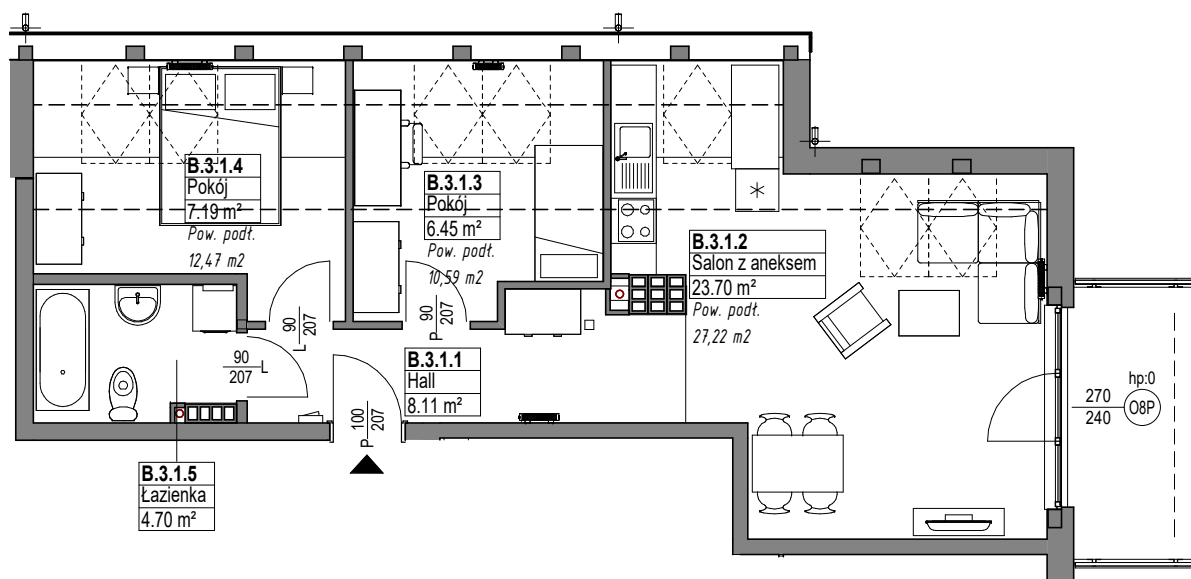

skala 1:100

## MIESZKANIE B.3.1

Nazwa	Numer	Pow
Hall	B.3.1.1	8.11 m <sup>2</sup>
Salon z aneksem	B.3.1.2	23.70 m <sup>2</sup>
Pokój	B.3.1.3	6.45 m <sup>2</sup>
Pokój	B.3.1.4	7.19 m <sup>2</sup>
Łazienka	B.3.1.5	4.70 m <sup>2</sup>
		50.14 m <sup>2</sup>

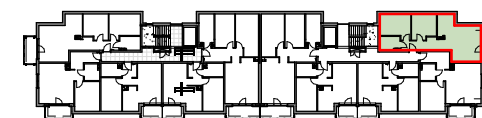

PIĘTRO 3

Nr budynku:

C

Adres obiektu:

ul. Mieszka I, Lębork  
działka nr 299/7, obr.11