


# Zespół mieszkaniowy MIESZKO

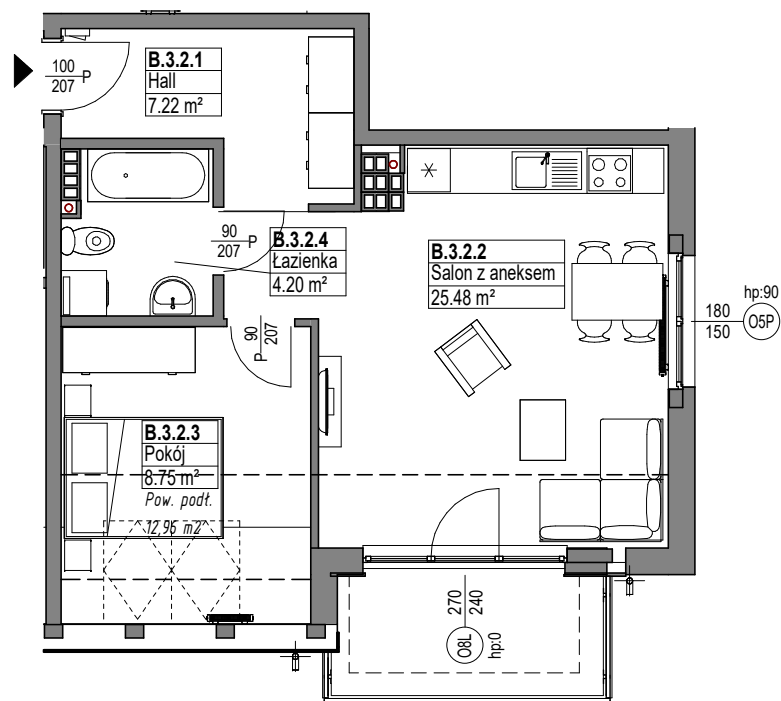


skala 1:100

## MIESZKANIE B.3.2

Nazwa	Numer	Pow
Hall	B.3.2.1	7.22 m <sup>2</sup>
Salon z aneksem	B.3.2.2	25.48 m <sup>2</sup>
Pokój	B.3.2.3	8.75 m <sup>2</sup>
Łazienka	B.3.2.4	4.20 m <sup>2</sup>

45.65 m<sup>2</sup>

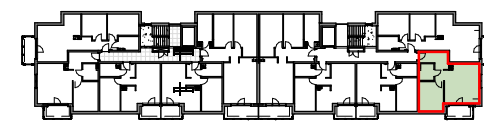

PIĘTRO 3

Nr budynku: C

Adres obiektu: ul. Mieszka I, Lębork  
działka nr 299/7, obr.11