



# Zespół mieszkaniowy MIESZKO

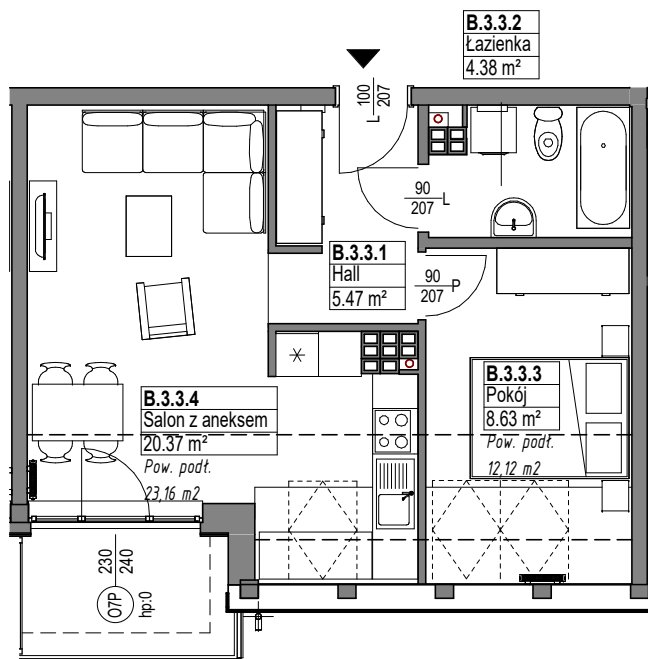

skala 1:100

## MIESZKANIE B.3.3

Nazwa	Numer	Pow
Hall	B.3.3.1	5.47 m <sup>2</sup>
Łazienka	B.3.3.2	4.38 m <sup>2</sup>
Pokój	B.3.3.3	8.63 m <sup>2</sup>
Salon z aneksem	B.3.3.4	20.37 m <sup>2</sup>
		38.85 m <sup>2</sup>

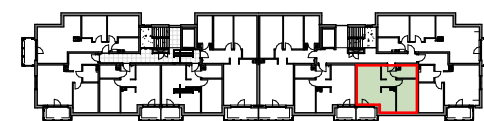

## PIĘTRO 3

Nr budynku: C

Adres obiektu: ul. Mieszka I, Lębork  
działka nr 299/7, obr.11