



Zespół mieszkaniowy MIESZKO

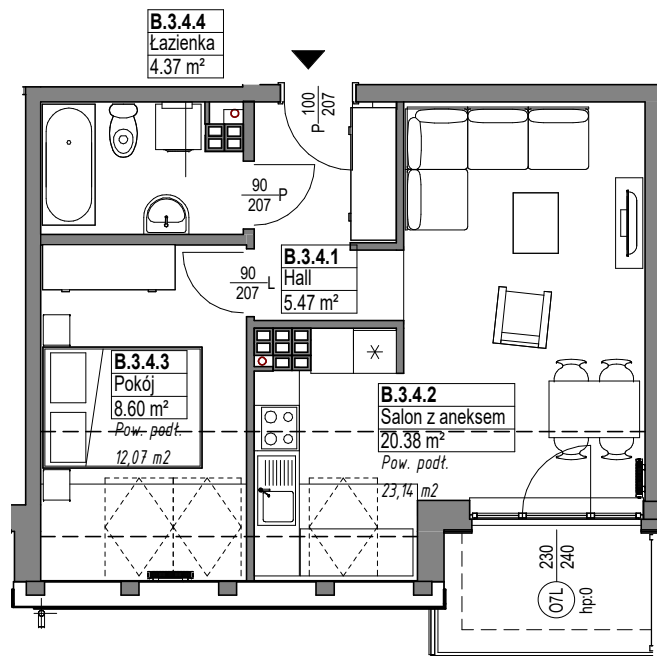

skala 1:100

MIESZKANIE B.3.4

Nazwa	Numer	Pow
Hall	B.3.4.1	5.47 m ²
Salon z aneksem	B.3.4.2	20.38 m ²
Pokój	B.3.4.3	8.60 m ²
Łazienka	B.3.4.4	4.37 m ²
		38.81 m ²

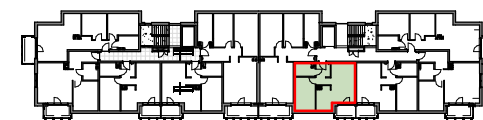

PIĘTRO 3

Nr budynku:

C

Adres obiektu:

ul. Mieszka I, Lębork
działka nr 299/7, obr.11